



Abgrenzung Teilgebiet 1

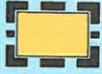

Abgrenzung Teilgebiet 2

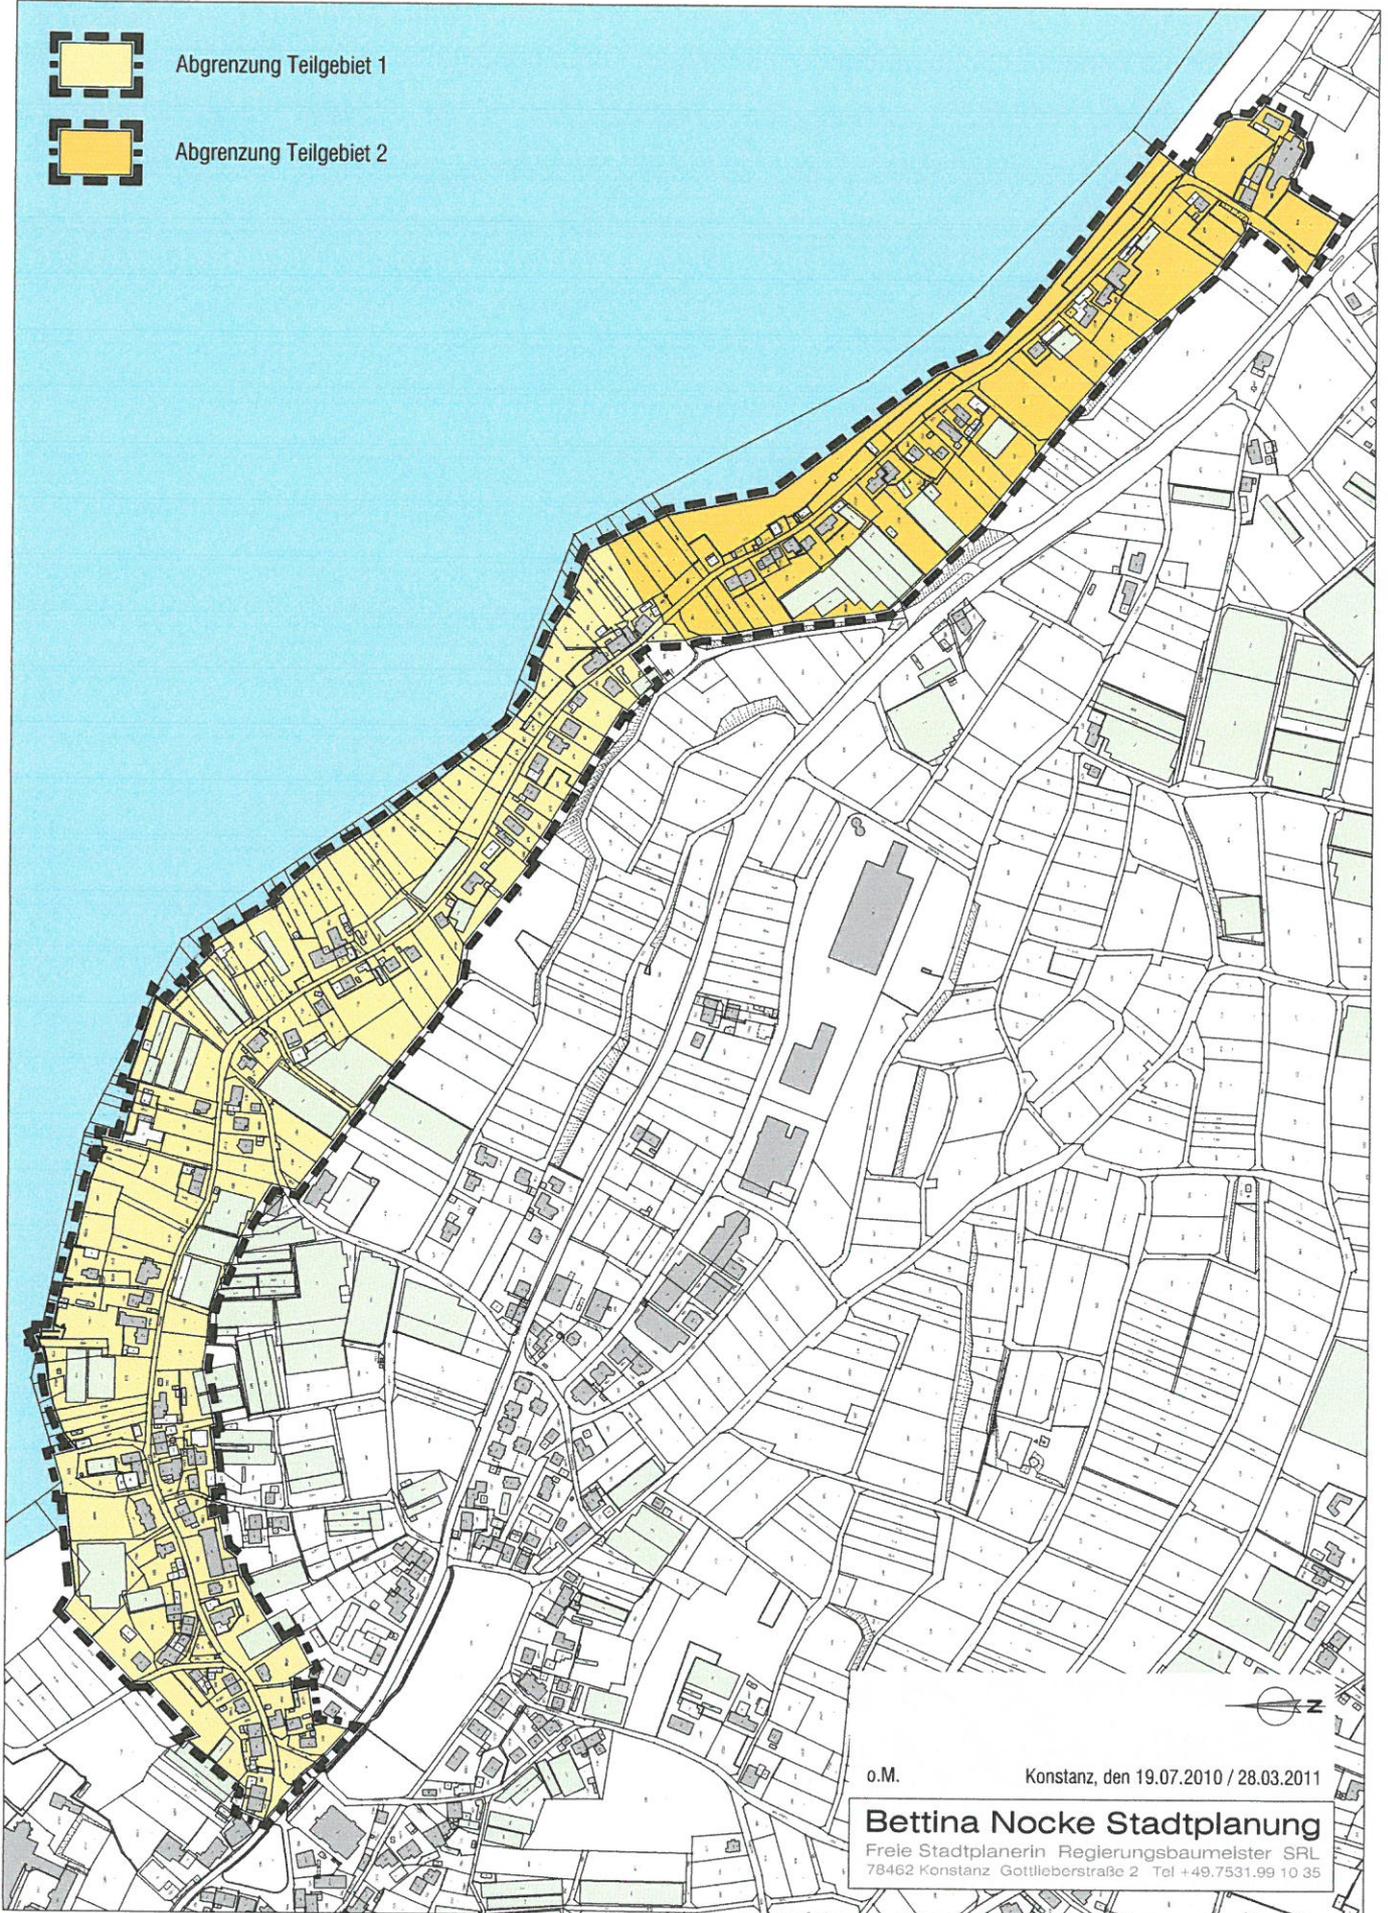

o.M.

Konstanz, den 19.07.2010 / 28.03.2011

Bettina Nocke Stadtplanung

Freie Stadtplanerin Regierungsbaumeisterin SRL
78462 Konstanz Gottliebstraße 2 Tel +49.7531.99 10 35