


Bebauungsplan "Hasenhof Ost"

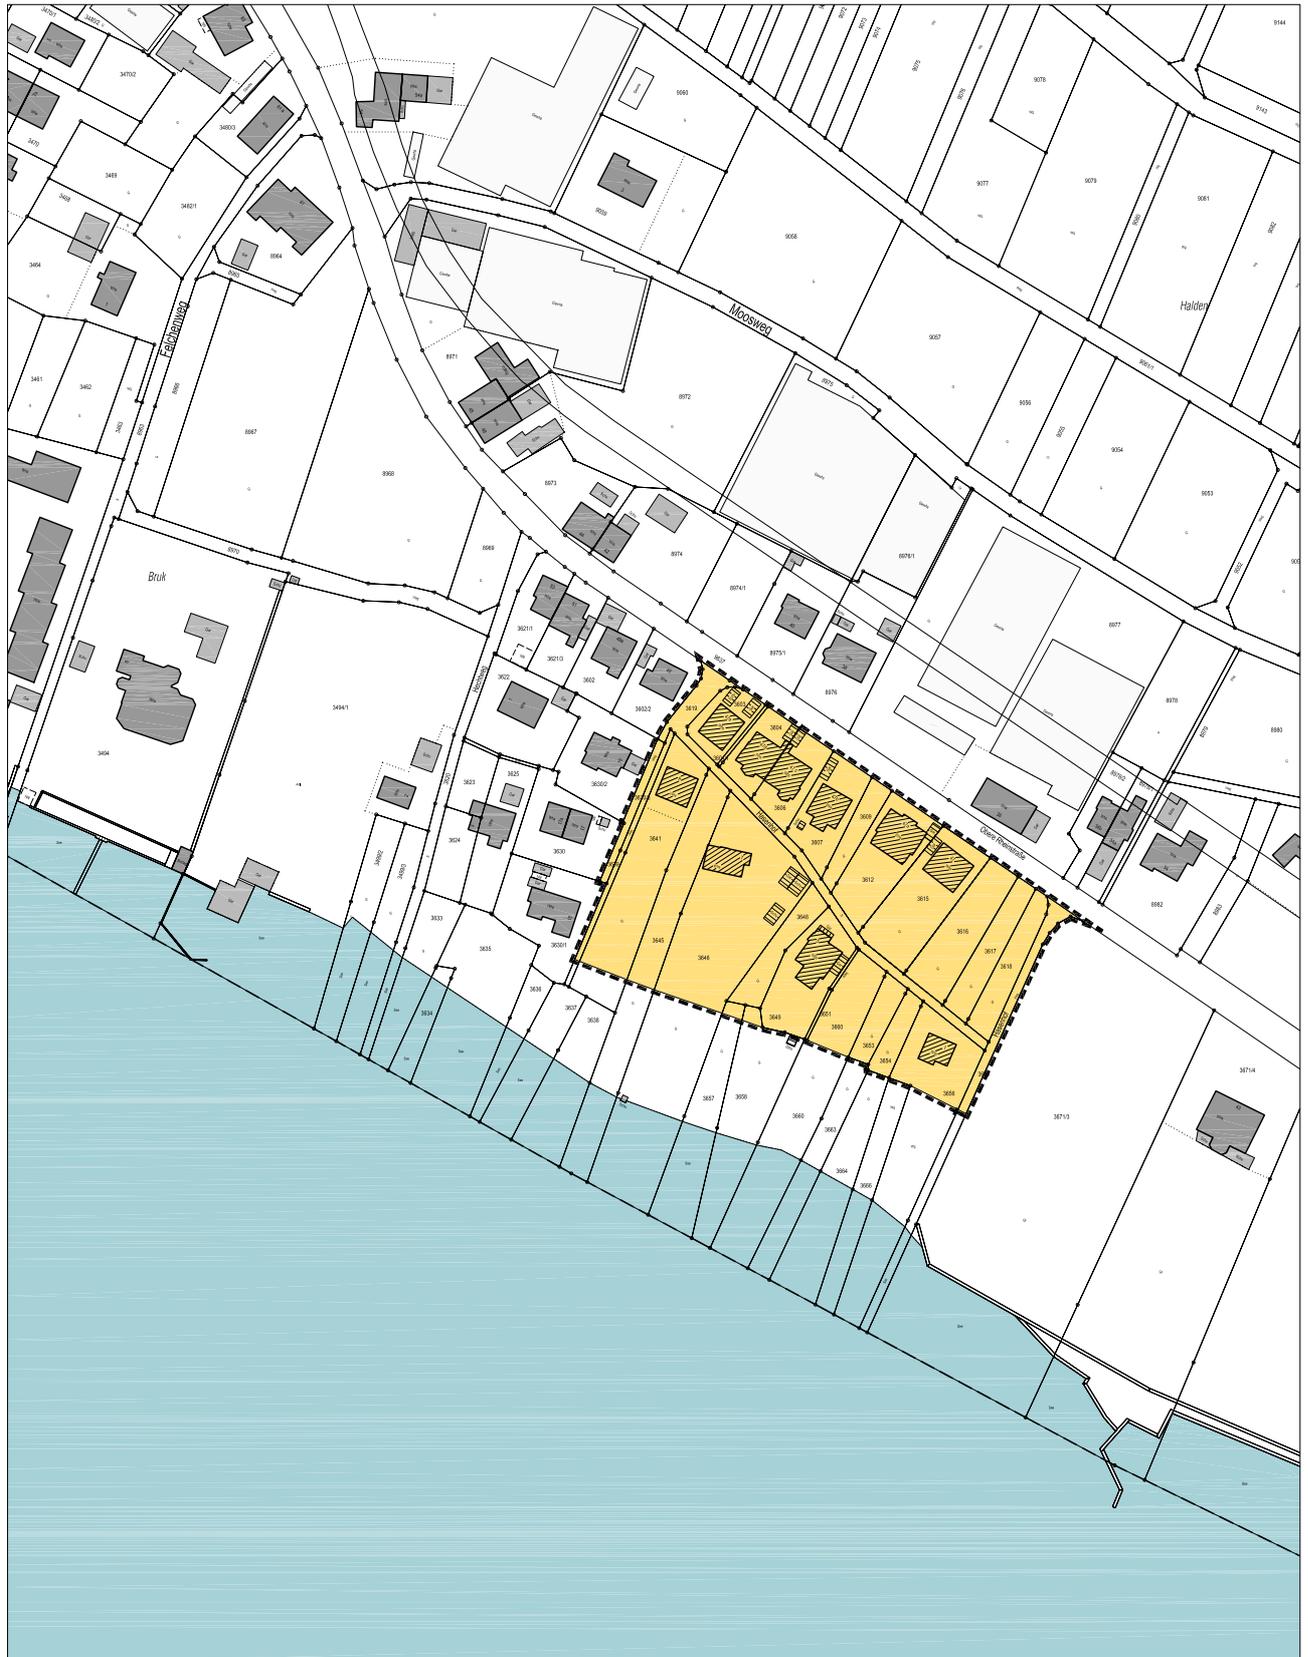

M 1:2500

Konstanz, den 09.12.2013

STADTPLANUNG NOCKE Dipl.-Ing. Bettina Nocke
Freie Stadtplanerin Reglerungsbaumeister SRL
78462 Konstanz Gottliebstraße 2 Tel +49.7531.99 10 35
E-MAIL bettina.nocke@t-online.de