
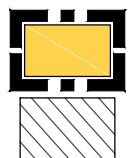
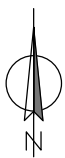


Bebauungsplan "LINDENBÜHL-WEST"

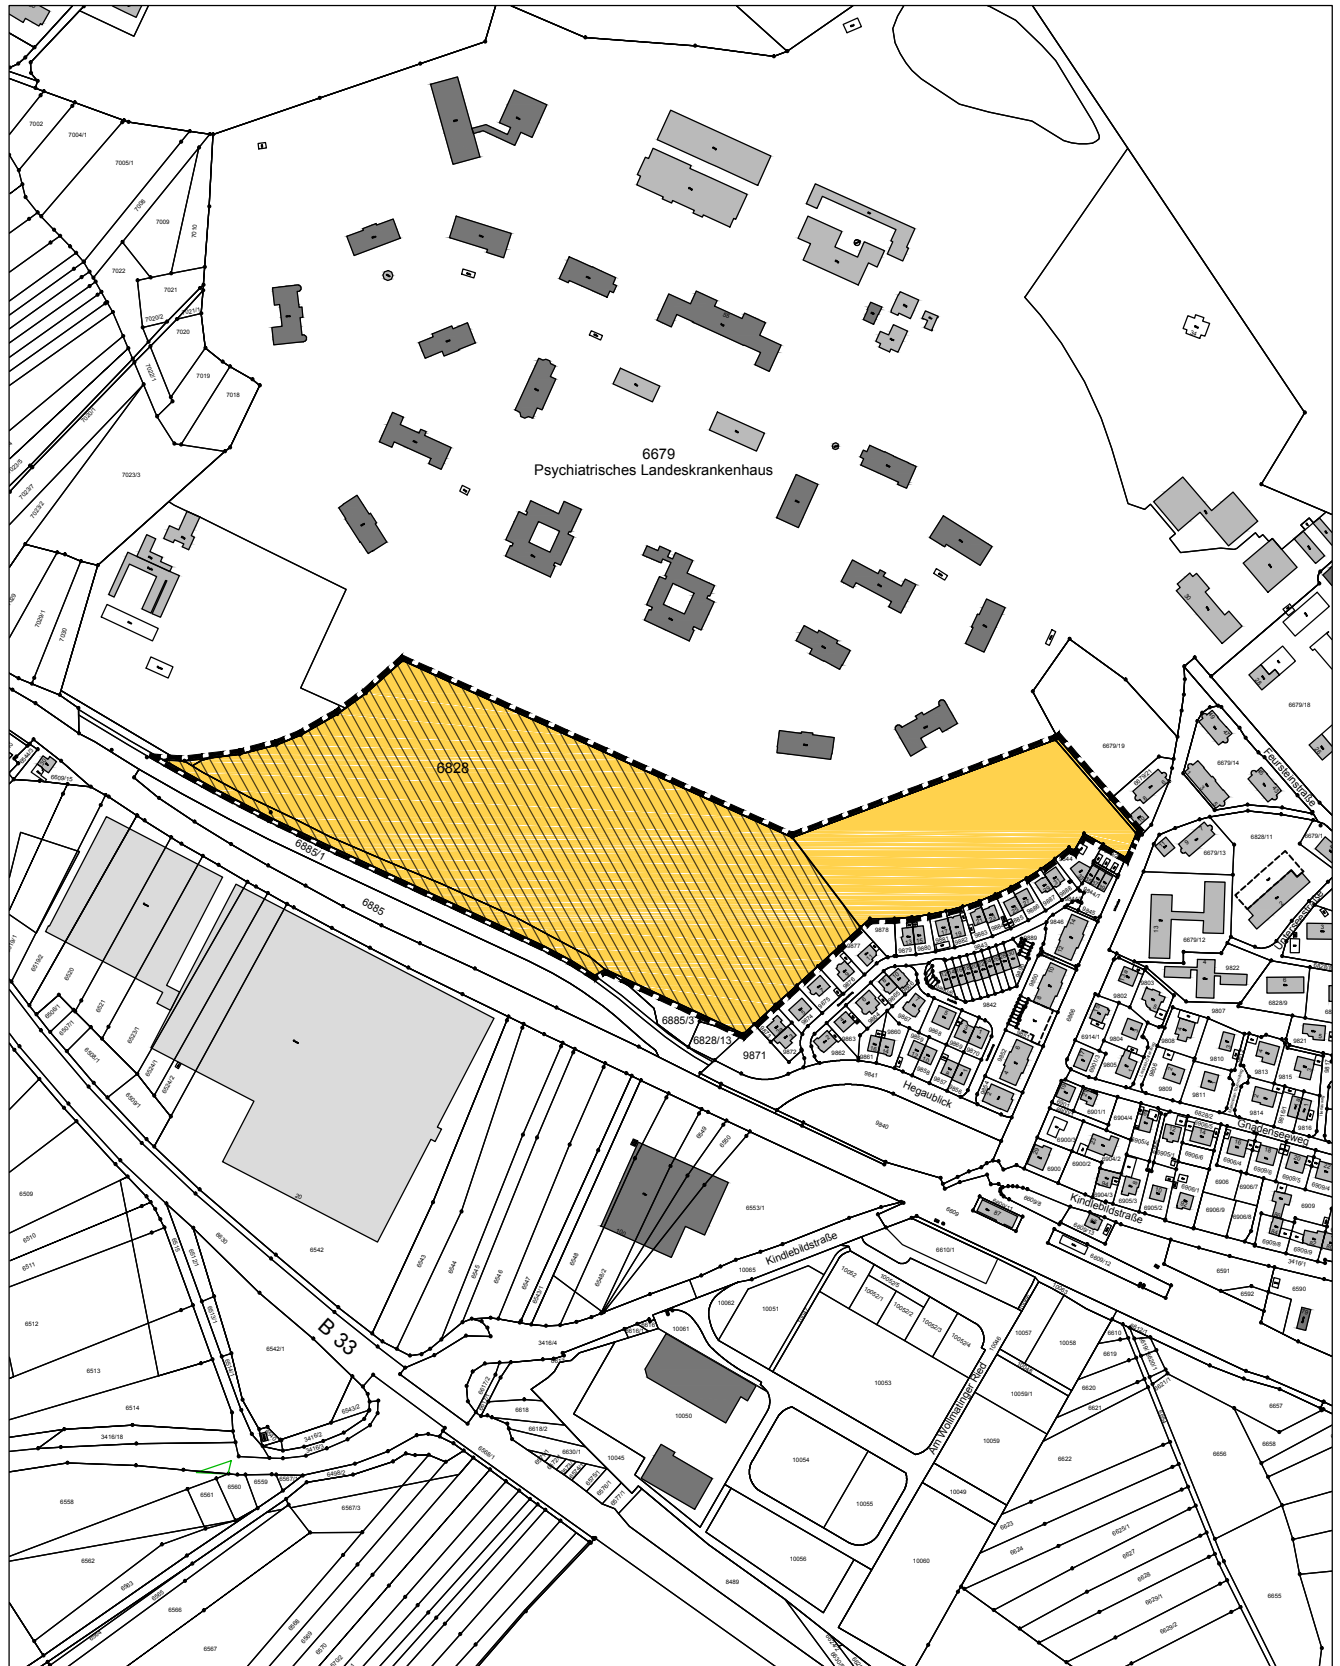

Grenze des räumlichen Geltungsbereichs des Bebauungsplans (§ 9 Abs. 7 BauGB)

Bereich, in dem das Verfahren nach § 13b BauGB durchgeführt wird

M 1:5000

Gaienhofen, den 28.10.2019

STADTPLANUNG NOCKE Dipl.-Ing. Bettina Nocke
Freie Stadtplanerin Regierungsbaumeister SRL
78343 Gaienhofen Im Kohlgarten 26 Tel +49.7735.938 6038
E-MAIL bettina.nocke@t-online.de