


# GEMEINDE REICHENAU

## BEBAUUNGSPLAN "MELCHERLESHORN"

2. Änderung

### ABGRENZUNGS-LAGEPLAN

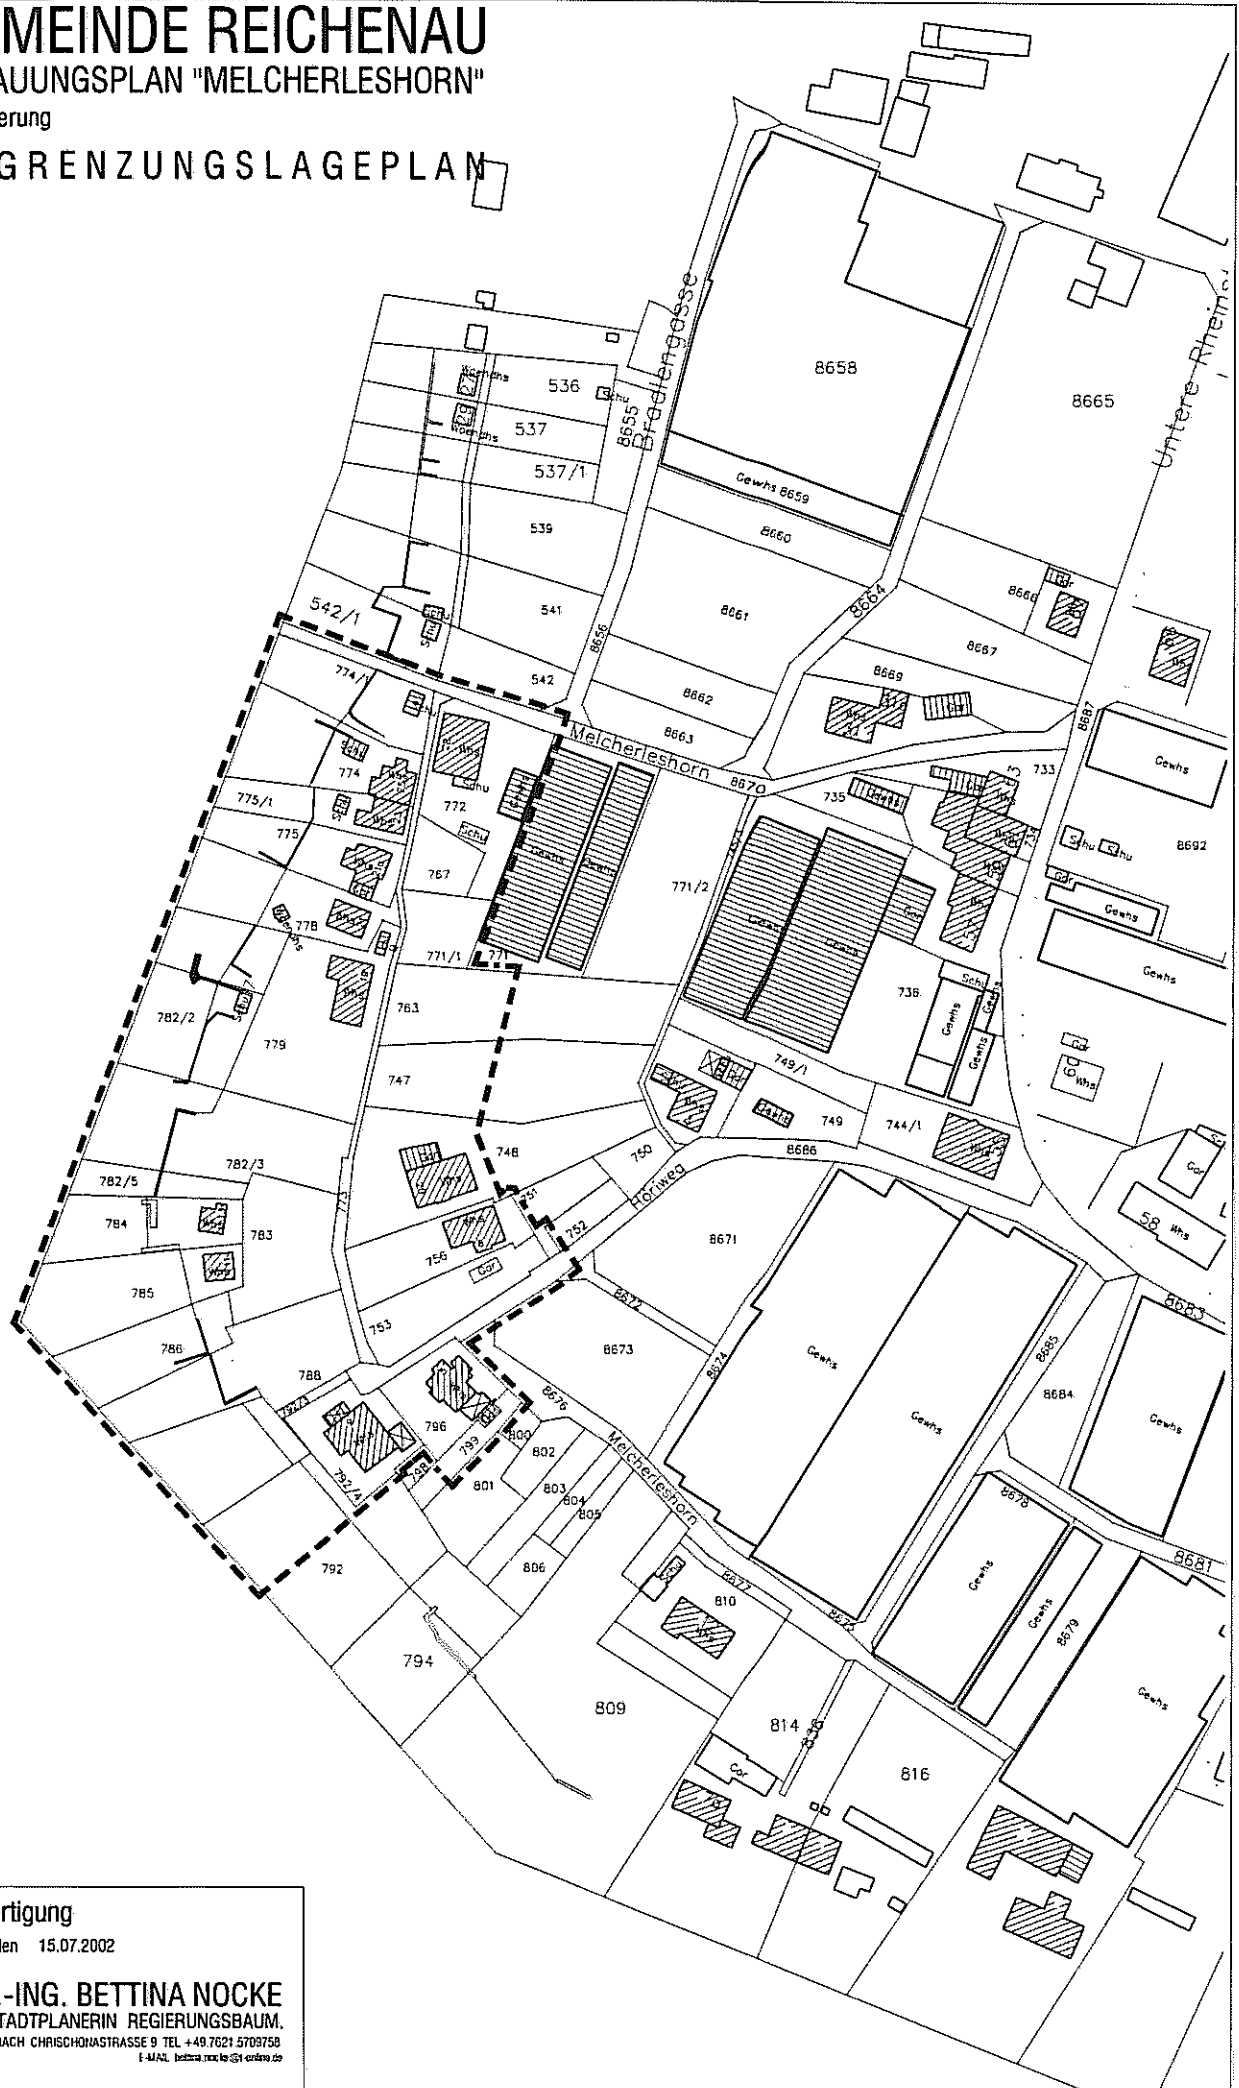

#### Planfertigung

Lörrach, den 15.07.2002

**DIPL.-ING. BETTINA NOCKE**  
FREIE STADTPLANERIN REGIERUNGSBAUM.

79540 LÖRRACH CHRISCHONSTRASSE 9 TEL. +49.7621.5709750  
E-MAIL: bettina.nocke@t-online.de